
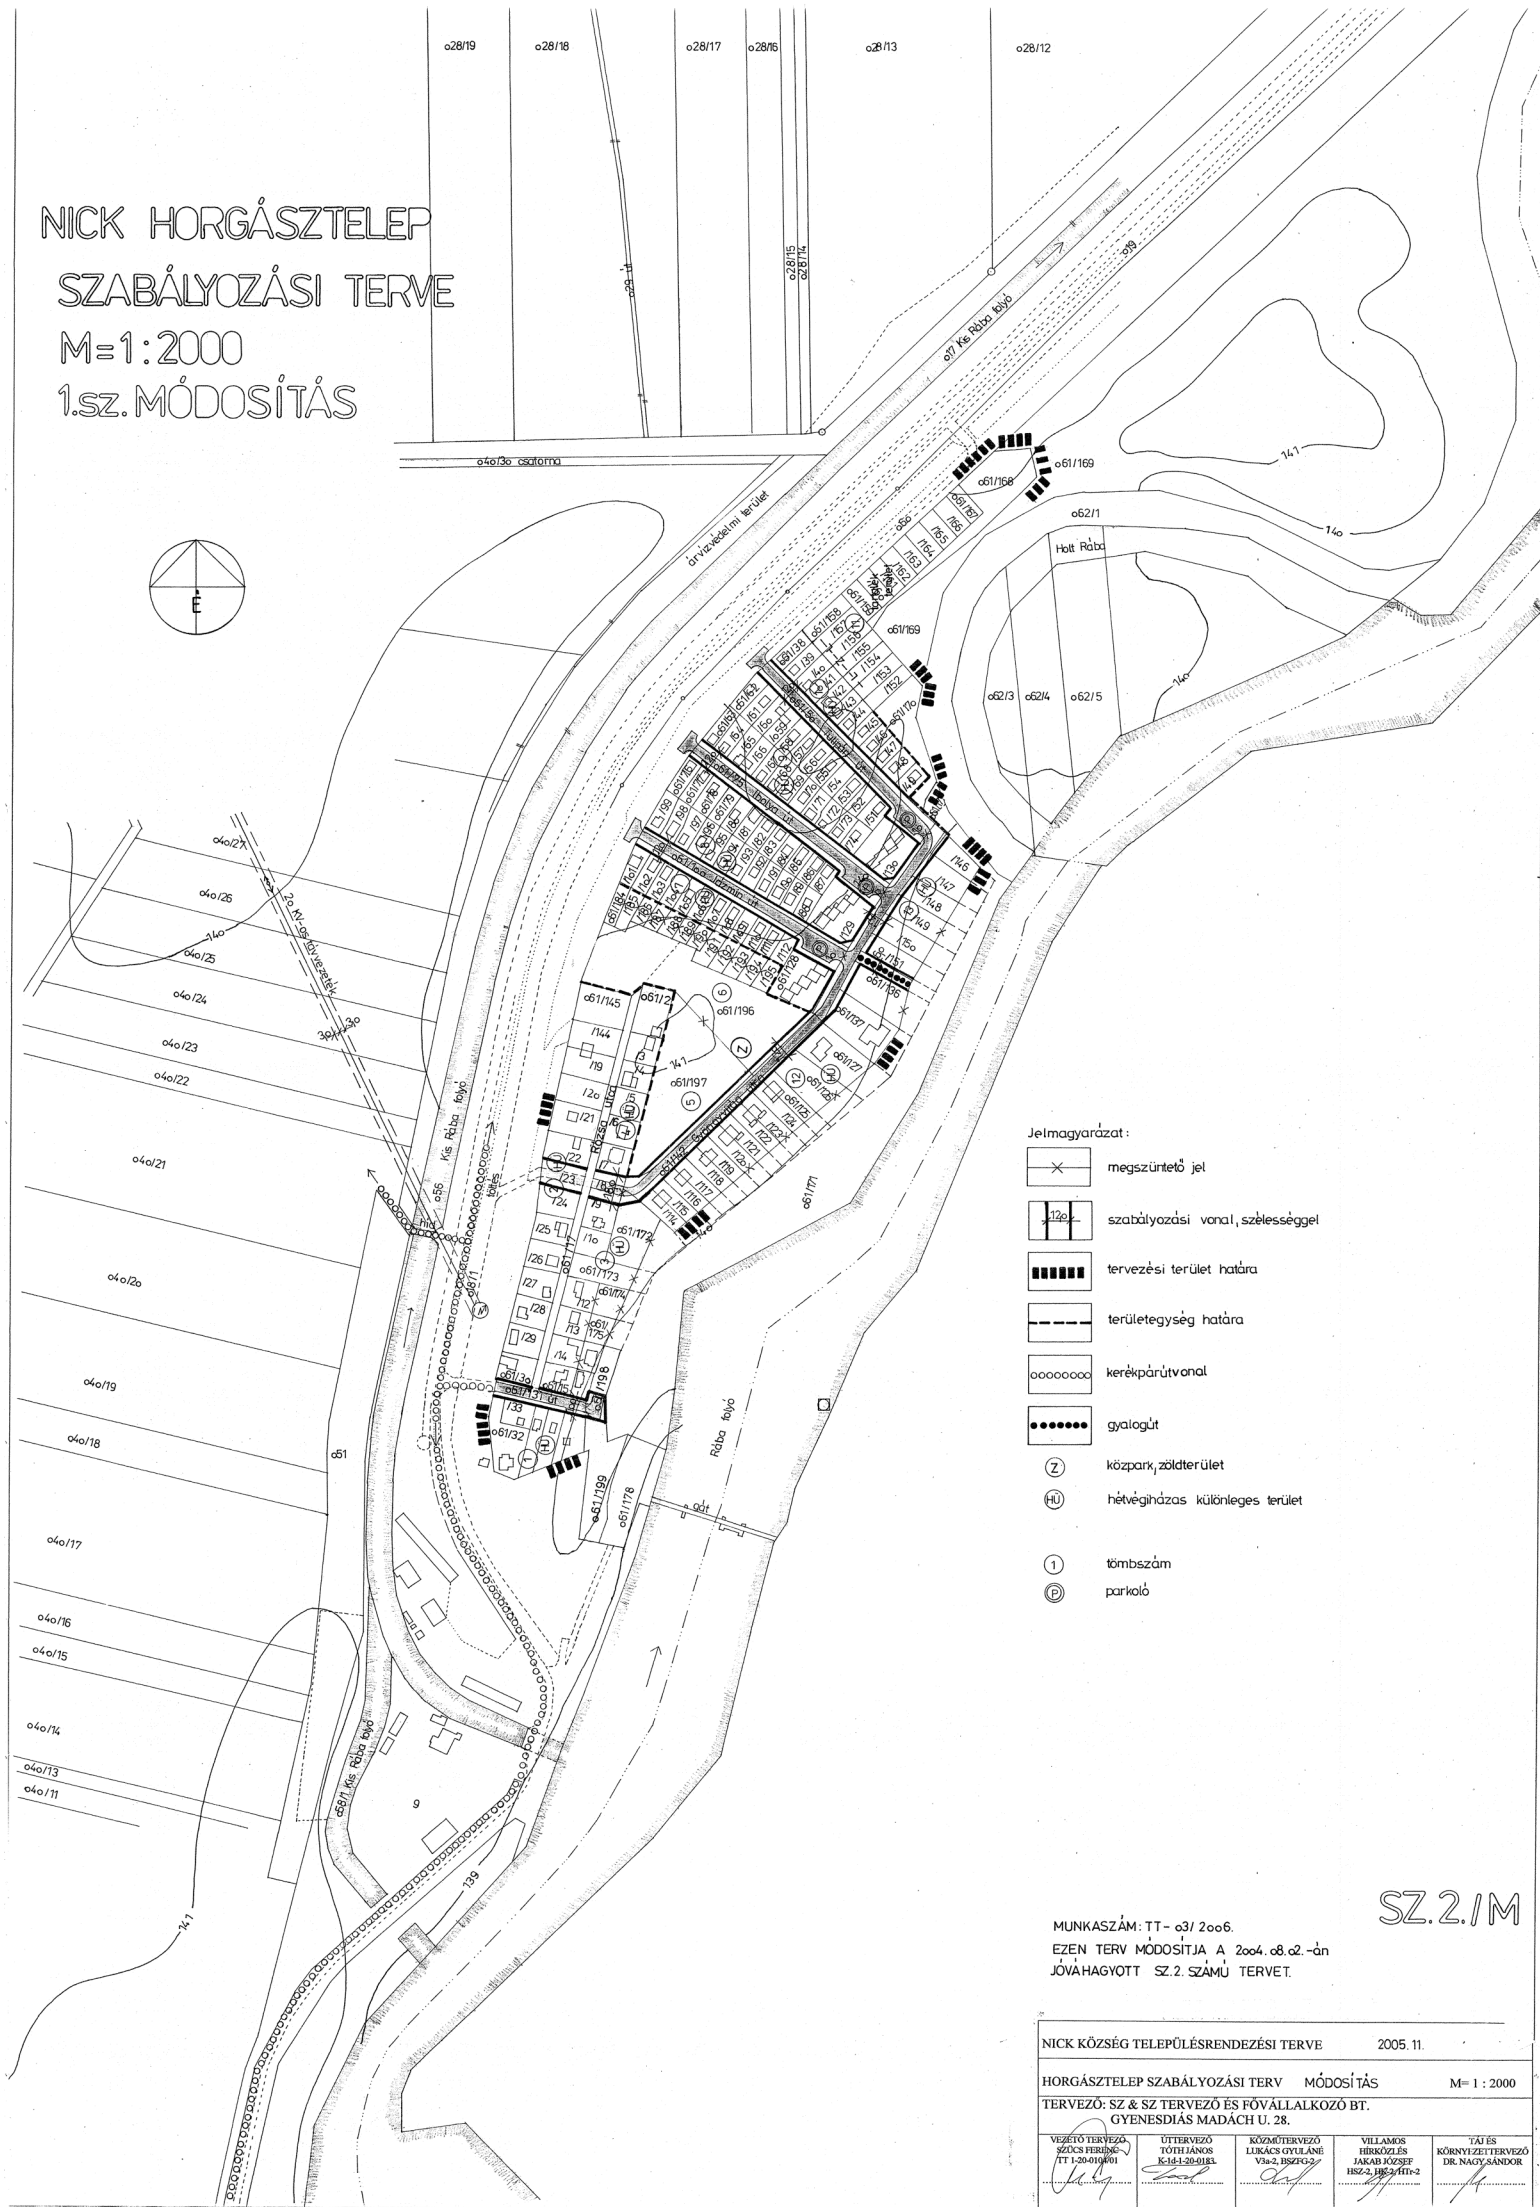


NICK HORGÁSZTELEP
SZABÁLYOZÁSI TERVE
M=1:2000
1.sz. MÓDOSÍTÁS

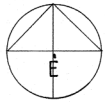

- Jelmagyarázat:
- megszüntető jel
 - szabályozási vonal, szélességgel
 - tervezési terület határa
 - területegység határa
 - kerékpárút vonal
 - gyalogút
 - közpark, zöldterület
 - hétvégházhas különleges terület
 - tömbszám
 - parkoló

SZ.2.1/M

MUNKASZÁM: TT - 03/ 2006.
EZEN TERV MÓDOSÍTJA A 2004. 08. 02. -án
JÓVÁHAGYOTT SZ.2. SZÁMÚ TERVET.

NICK KÖZSÉG TELEPÜLÉSENRENDEZÉSI TERVE		2005. 11.	
HORGÁSZTELEP SZABÁLYOZÁSI TERV		MÓDOSÍTÁS	
TERVEZŐ: SZ & SZ TERVEZŐ ÉS FŐVÁLLALKOZÓ BT.		M=1:2000	
GYENESDIÁS MADÁCH U. 28.			
VEZETŐ TERVEZŐ SZŐCS FERENC TT-120-01/001	ÜTTERVEZŐ TÓTH JÁNOS K-14-1-20-01/02	KÖZMŰTERVEZŐ LUKÁCS GYÖV. ANE V-3-2. B SZFG-2	VILLAMOS TERVEZŐ ÉS JAKAB KÖZSEF 182-2. HESZ-1/11-2
			TÁJ ÉS KÖRNYEZETTERVEZŐ DR. NAGYSÁNDOR